


Stadt Niemeck • Amt Niemeck • 1. Änderung Bebauungsplan „Repowering Windpark Niemeck“

Es gilt die Baunutzungsverordnung in der Fassung der Bekanntmachung vom 21. November 2017 (BGBl. I S. 3786); zuletzt geändert durch Artikel 2 des Gesetzes vom 03. Juli 2023 (BGBl. 2023 I Nr. 176)

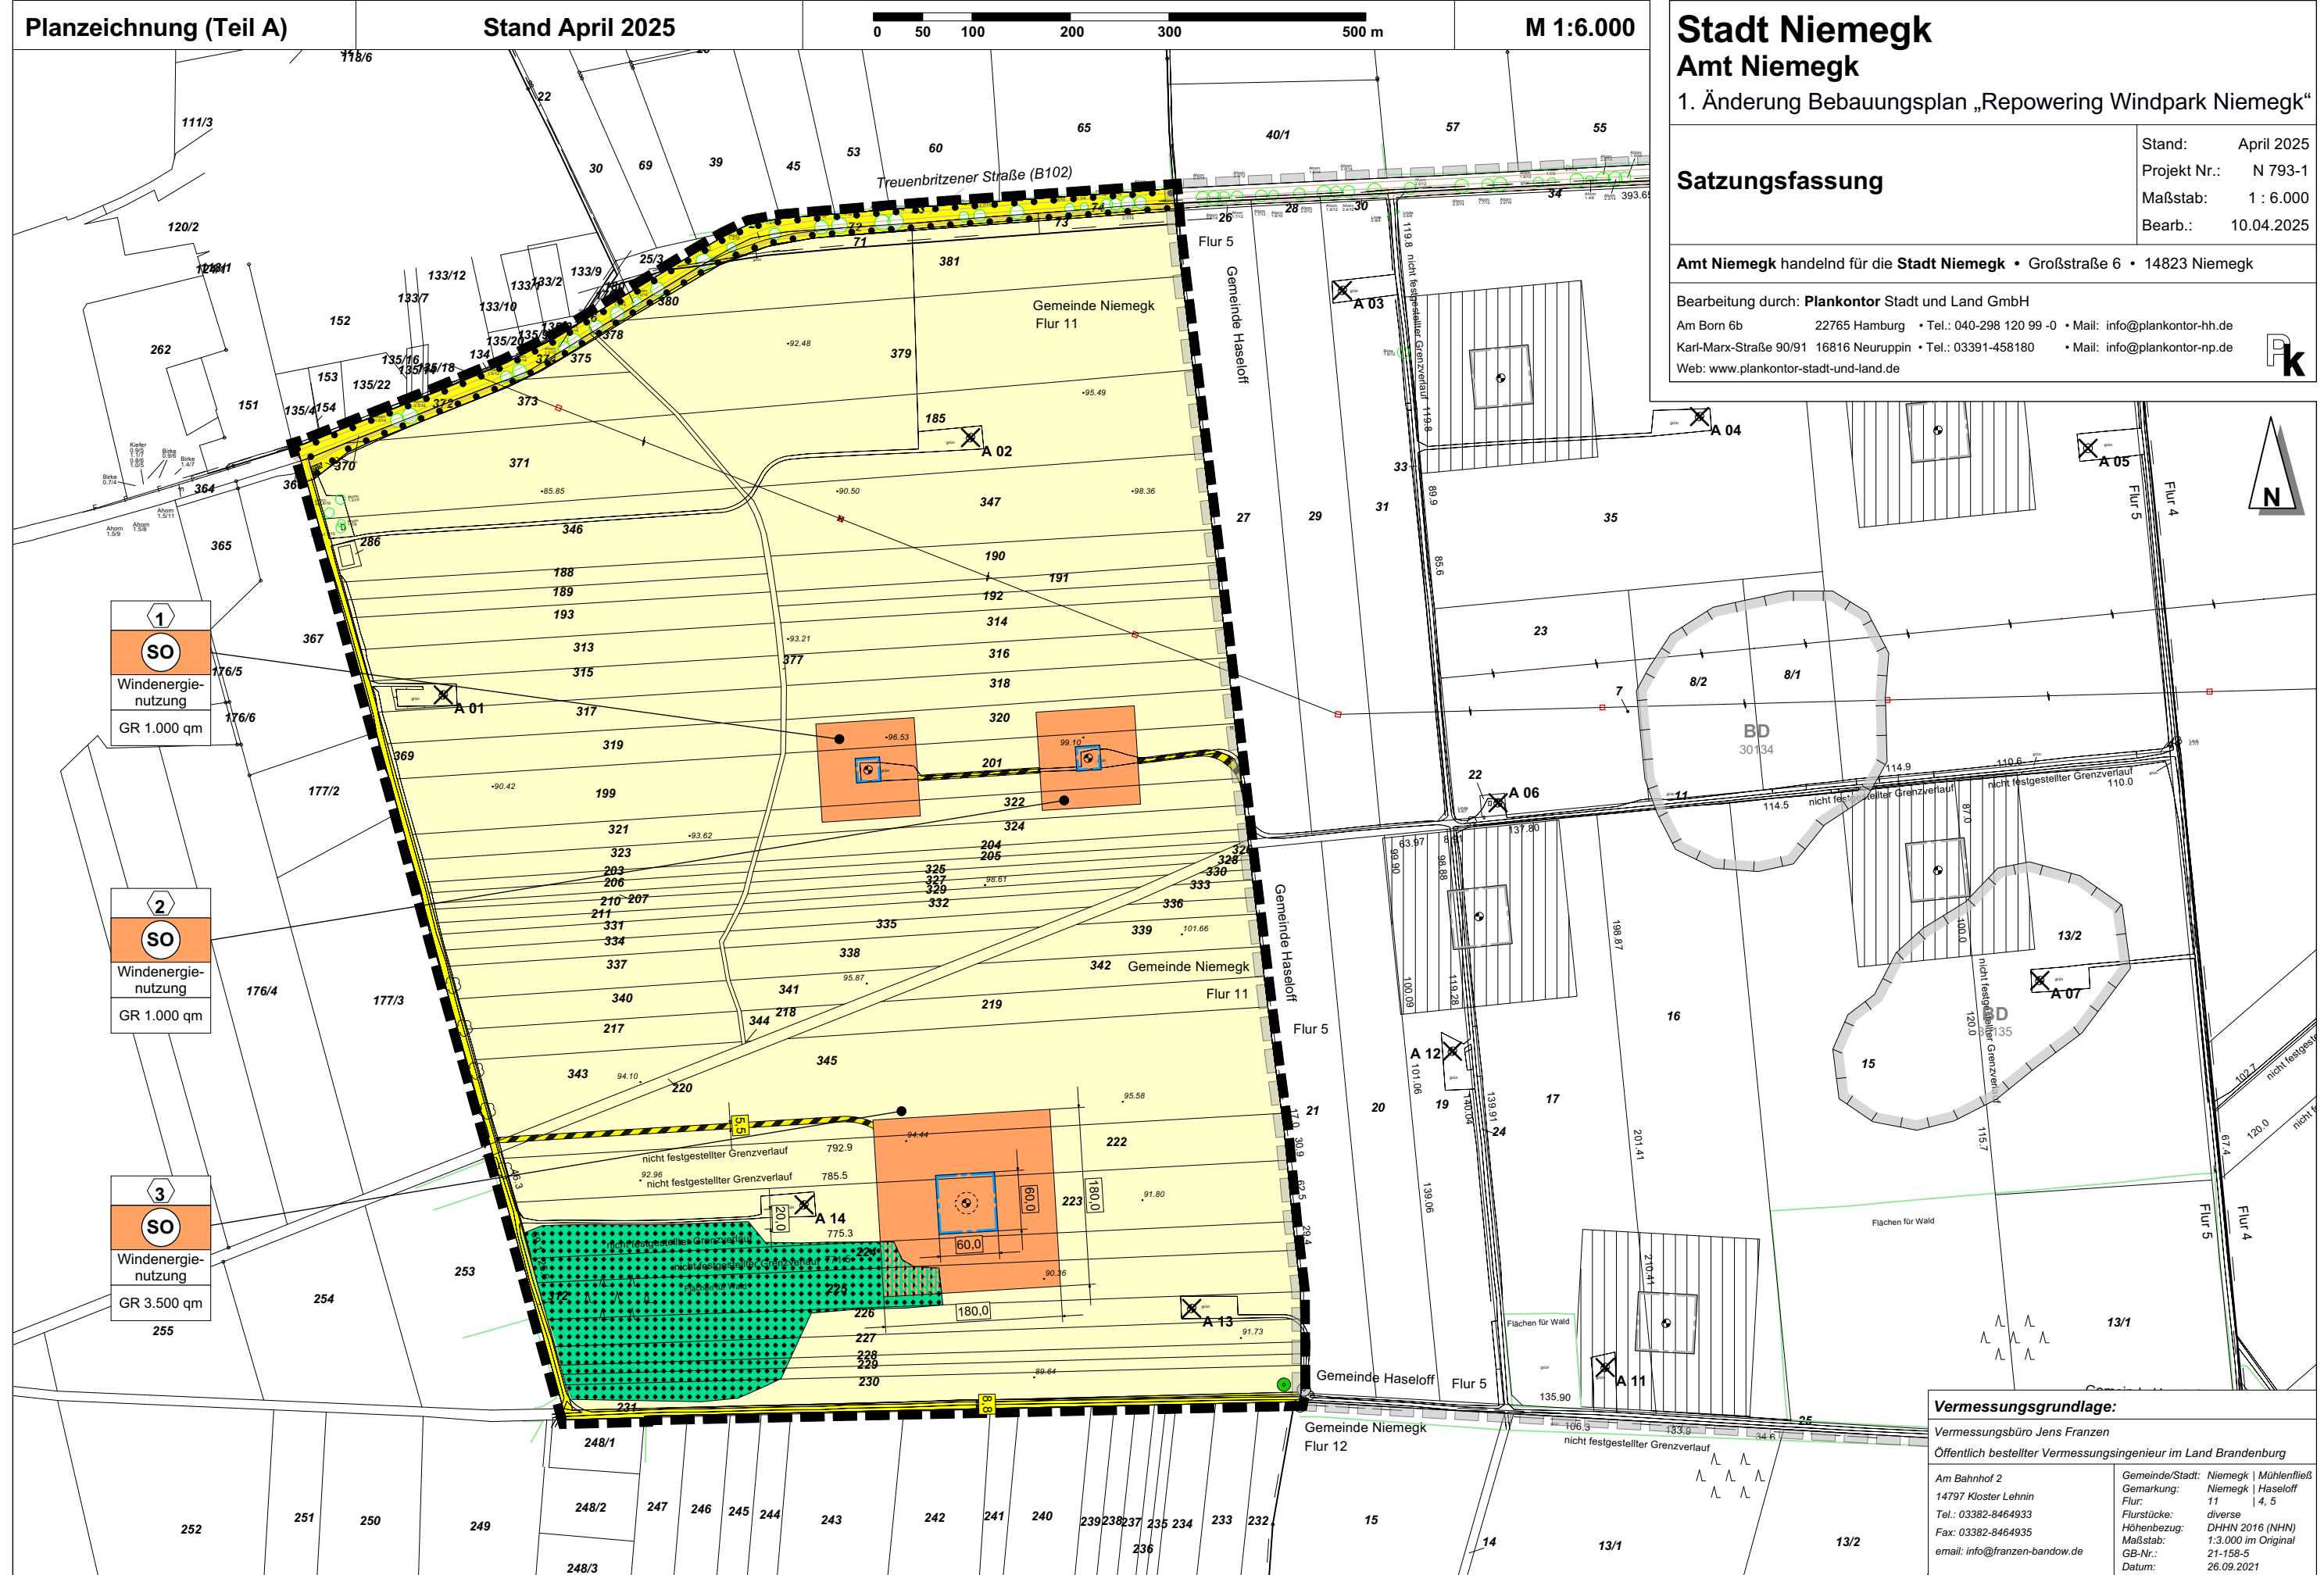

Stadt Niemeck
Amt Niemeck
 1. Änderung Bebauungsplan „Repowering Windpark Niemeck“

Satzungsfassung

Stand: April 2025
 Projekt Nr.: N 793-1
 Maßstab: 1 : 6.000
 Bearb.: 10.04.2025

Amt Niemeck handelnd für die Stadt Niemeck • Großstraße 6 • 14823 Niemeck

Bearbeitung durch: **Plankontor Stadt und Land GmbH**
 Am Born 6b 22765 Hamburg • Tel.: 040-298 120 99 -0 • Mail: info@plankontor-hh.de
 Karl-Marx-Straße 90/91 16816 Neuruppin • Tel.: 03391-458180 • Mail: info@plankontor-np.de
 Web: www.plankontor-stadt-und-land.de

1
SO
 Windenergie-
 nutzung
 GR 1.000 qm

2
SO
 Windenergie-
 nutzung
 GR 1.000 qm

3
SO
 Windenergie-
 nutzung
 GR 3.500 qm

Vermessungsgrundlage:
 Vermessungsbüro Jens Franzen
 Öffentlich bestellter Vermessungsingenieur im Land Brandenburg

Am Bahnhof 2
 14797 Kloster Lehnin
 Tel.: 03382-8464933
 Fax: 03382-8464935
 email: info@franzen-bandow.de

Gemeinde/Stadt: Niemeck | Mühlenfließ
 Gemarkung: Niemeck | Haseloff
 Flur: 11 | 4, 5
 Flurstücke: diverse
 Höhenbezug: DHHN 2016 (NHN)
 Maßstab: 1:3.000 im Original
 GB-Nr.: 21-158-5
 Datum: 26.09.2021