

# Gemeinde Mühlenfließ • Amt Niemegk • 1. Änderung Bebauungsplan „Repowering Windpark Mühlenfließ im OT Haseloff-Grabow“

Es gilt die Baunutzungsverordnung in der Fassung der Bekanntmachung vom 21. November 2017 (BGBl. I S. 3786); zuletzt geändert durch Artikel 2 des Gesetzes vom 03. Juli 2023 (BGBl. 2023 I Nr. 176)


Planzeichnung (Teil A) Stand April 2025 0 50 100 200 300 500 m M 1:6.000

## Gemeinde Mühlenfließ • Amt Niemegk 1. Änderung Bebauungsplan „Repowering Windpark Mühlenfließ im Ortsteil Haseloff-Grabow“

**Satzungsfassung**  
Stand: April 2025  
Projekt Nr.: M 793-2  
Maßstab: 1 : 6.000  
Bearb.: 10.04.2025

**Amt Niemegk handelnd für die Gemeinde Mühlenfließ • Großstraße 6 • 14823 Niemegk**  
Bearbeitung durch: **Plankontor Stadt und Land GmbH**  
Am Born 6b 22765 Hamburg • Tel.: 040-298 120 99 -0 • Mail: info@plankontor-hh.de  
Karl-Marx-Straße 90/91 16816 Neuruppin • Tel.: 03391-458180 • Mail: info@plankontor-np.de  
Web: www.plankontor-stadt-und-land.de

**Vermessungsgrundlage:**  
Vermessungsbüro Jens Franzen  
Öffentlich bestellter Vermessungsingenieur im Land Brandenburg  
11 Am Bahnhof 2  
14797 Kloster Lehnin  
Tel.: 03382-8464933  
Fax: 03382-8464935  
email: info@franzen-bandow.de  
Gemeinde/Stadt: Niemegk | Mühlenfließ  
Gemarkung: Niemegk | Haseloff  
Flur: 11 | 4, 5  
Flurstücke: diverse  
Höhenbezug: DHHN 2016 (NHN)  
Maßstab: 1:3.000 im Original  
GB-Nr.: 21-158-5  
Datum: 26.09.2021

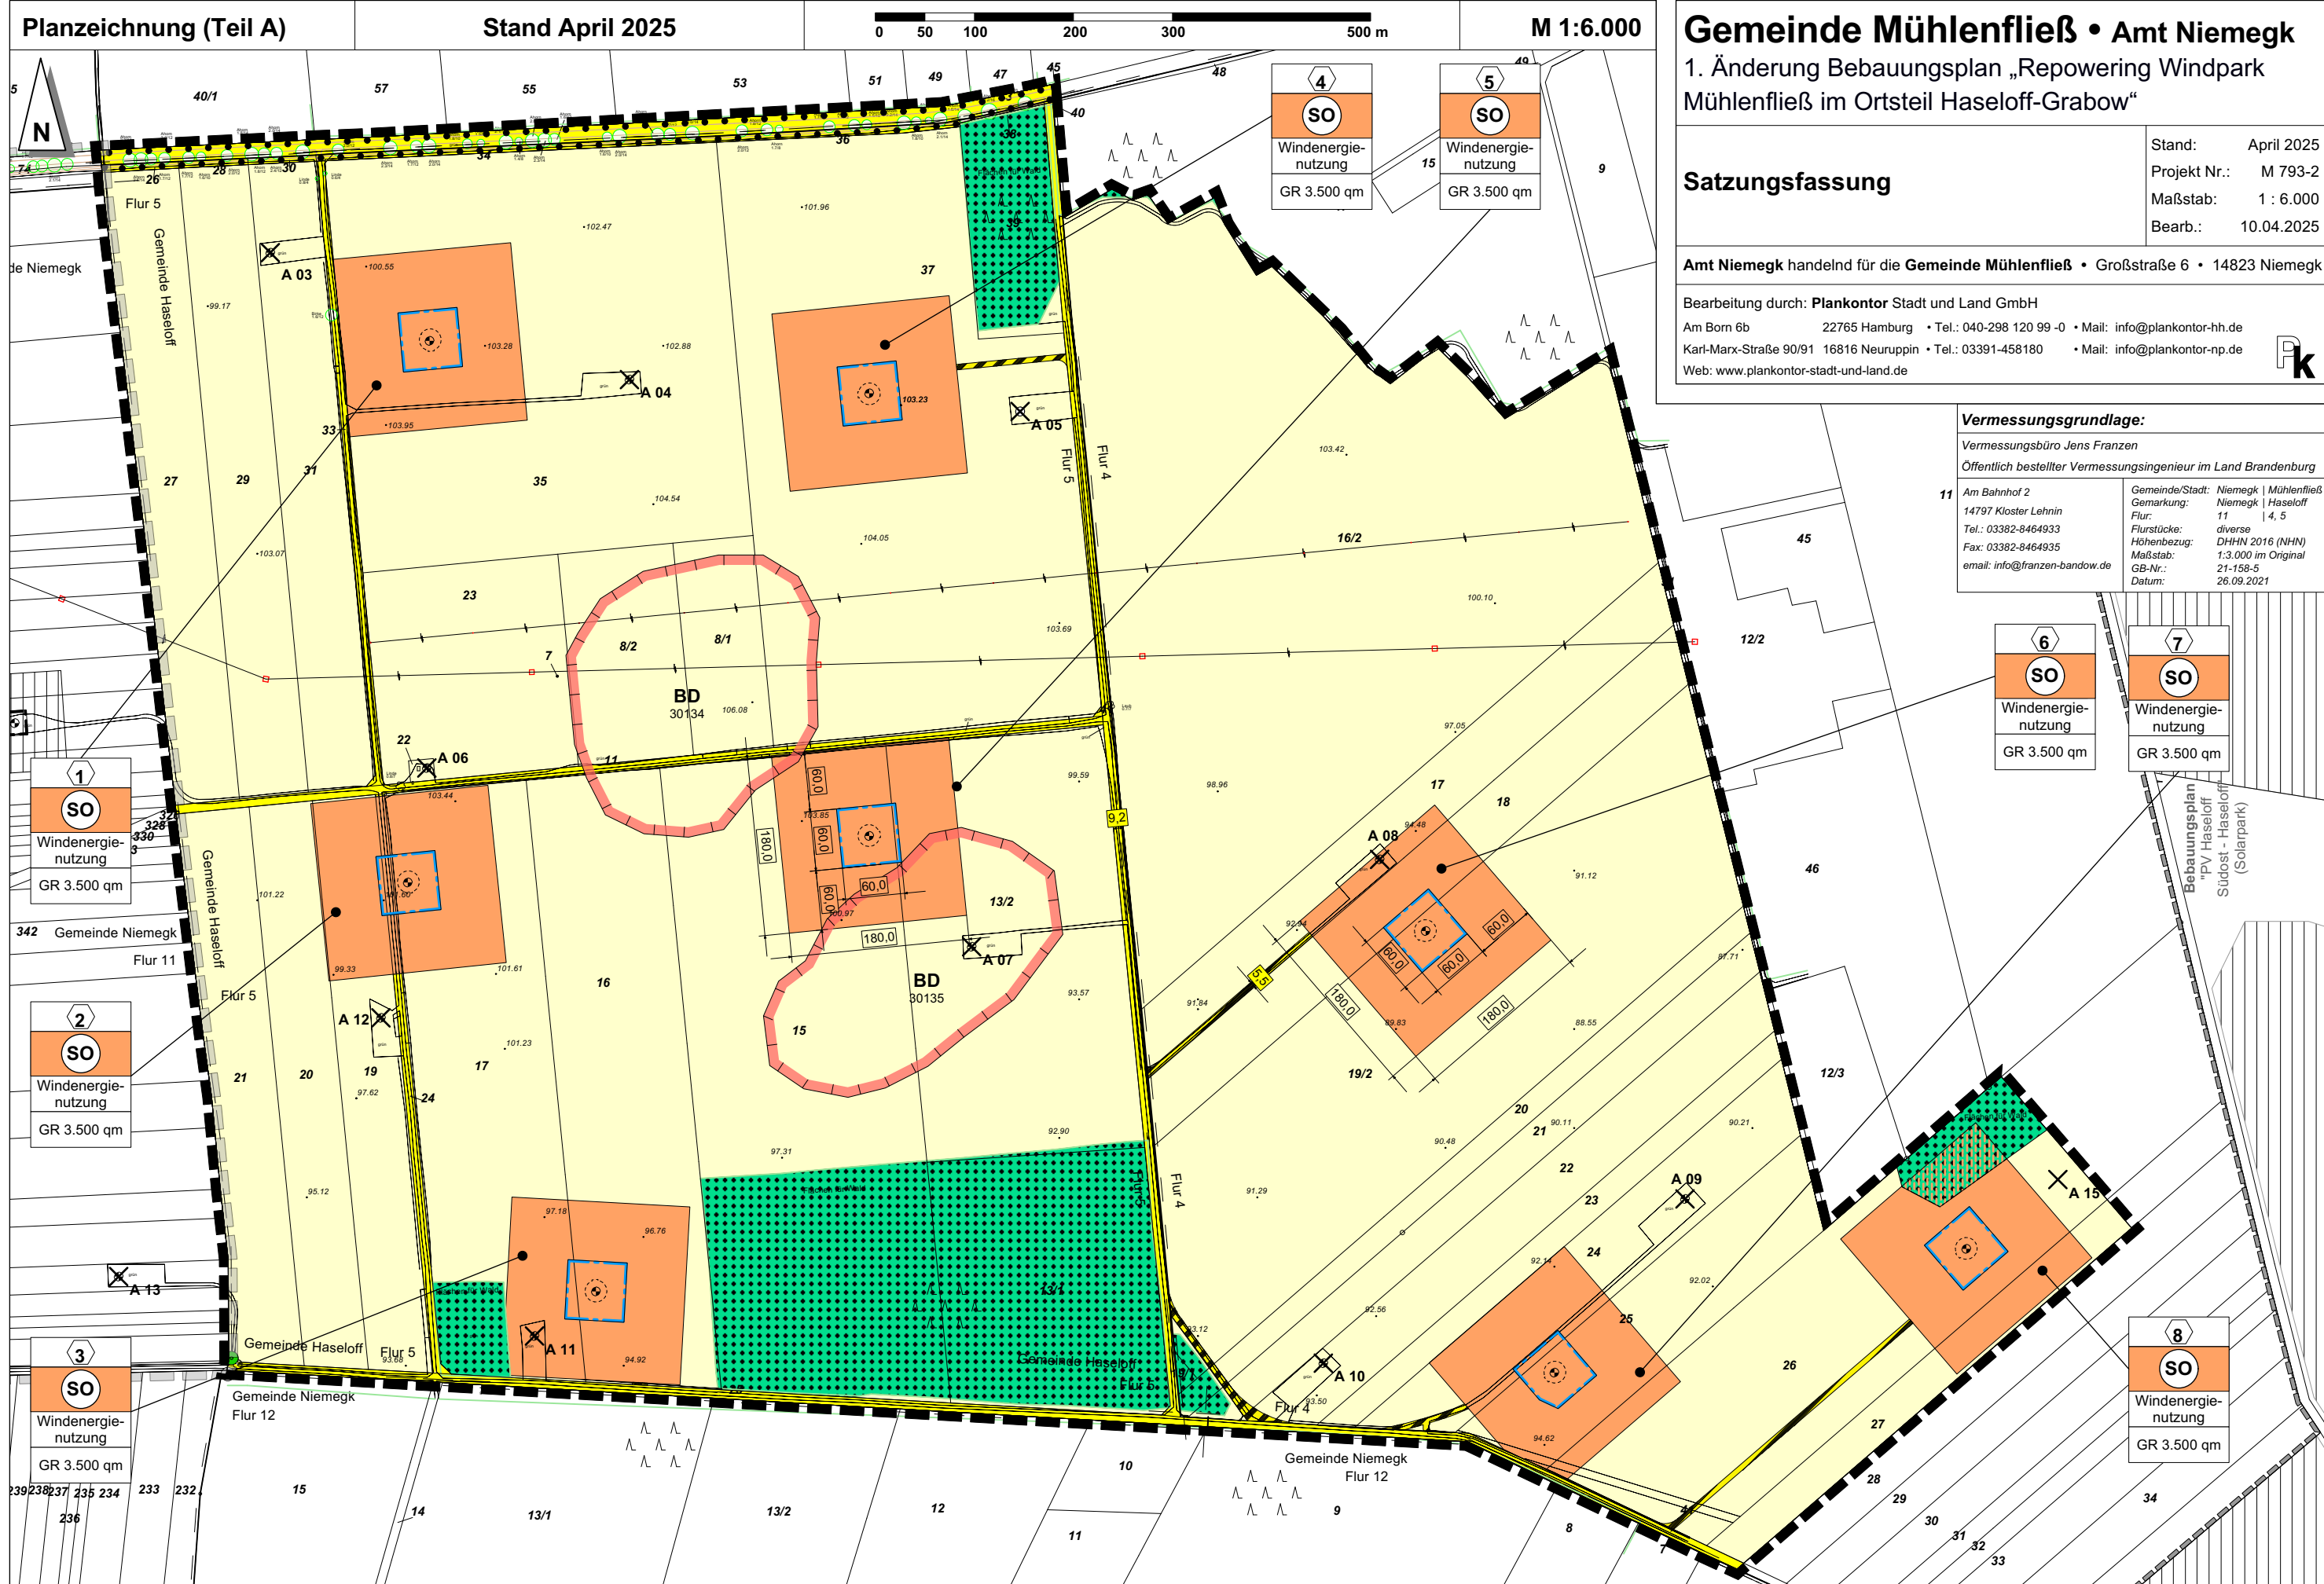

**1**  
**SO**  
Windenergie-  
nutzung  
GR 3.500 qm

**2**  
**SO**  
Windenergie-  
nutzung  
GR 3.500 qm

**3**  
**SO**  
Windenergie-  
nutzung  
GR 3.500 qm

**4**  
**SO**  
Windenergie-  
nutzung  
GR 3.500 qm

**5**  
**SO**  
Windenergie-  
nutzung  
GR 3.500 qm

**6**  
**SO**  
Windenergie-  
nutzung  
GR 3.500 qm

**7**  
**SO**  
Windenergie-  
nutzung  
GR 3.500 qm

**8**  
**SO**  
Windenergie-  
nutzung  
GR 3.500 qm

Bebauungsplan  
"PV Haseloff  
Südost - Haseloff  
(Solarpark)