


Flurstücksgrenze Privat
Gemeinde

Flurstücksgrenze Gemeinde
Gemeinde

Flurstücksgrenze Gemeinde
Gemeinde

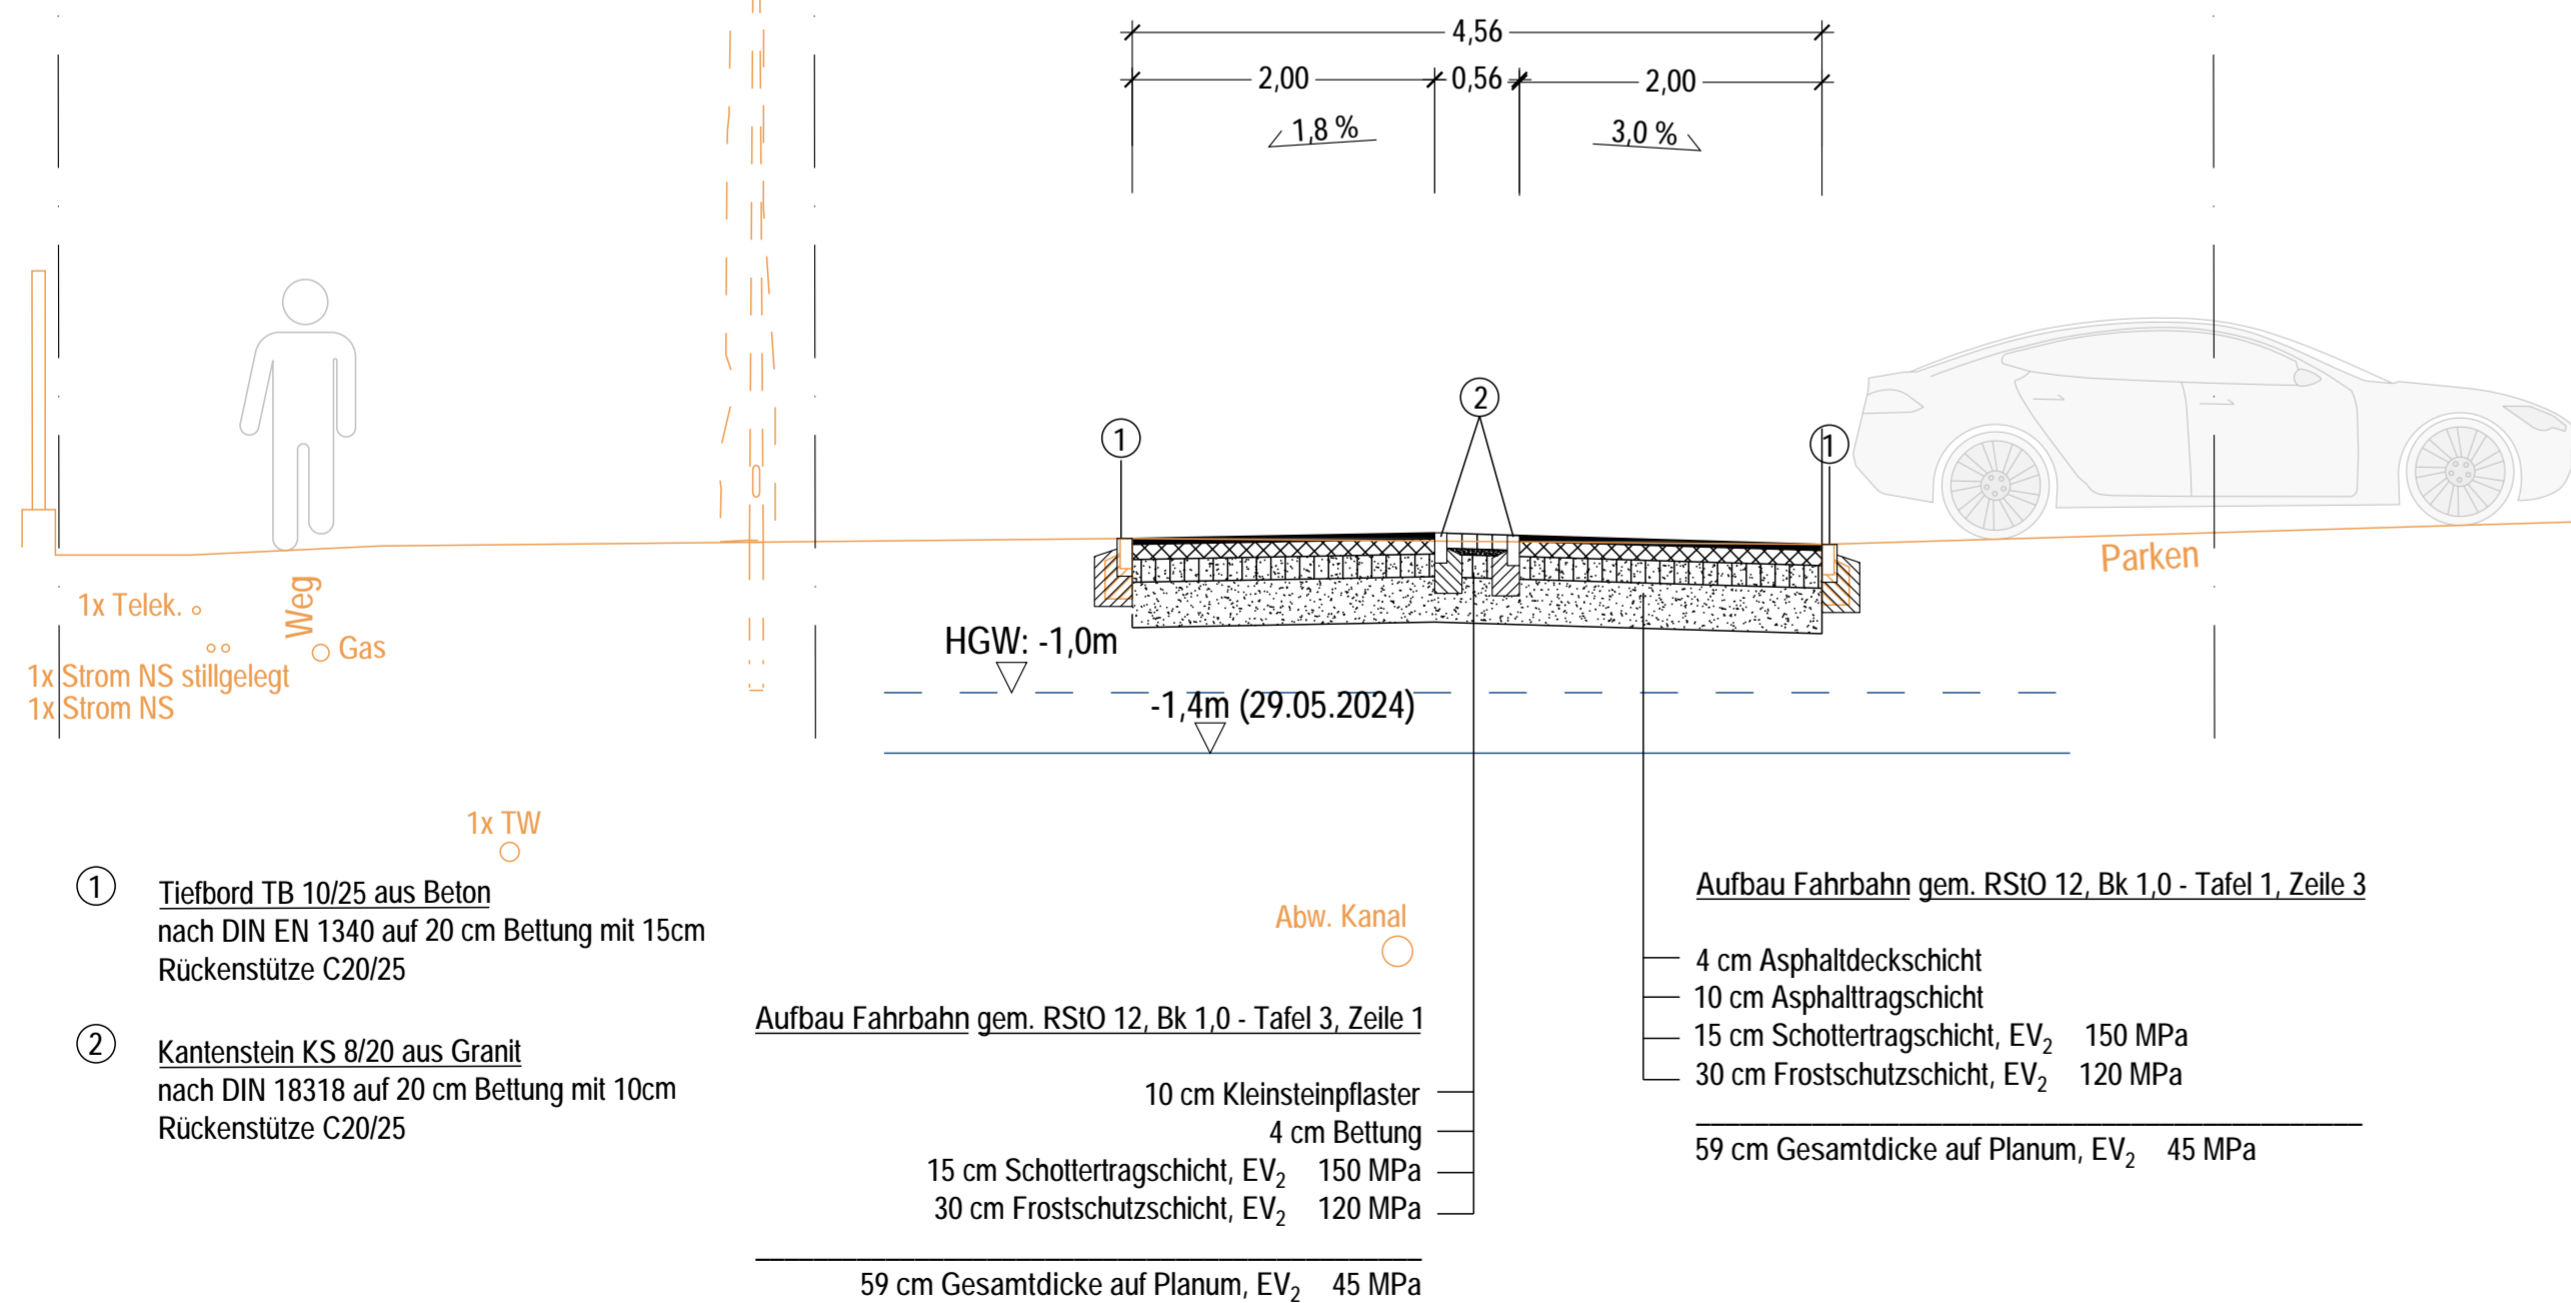

1x Telek. o
1x Strom NS stillgelegt
1x Strom NS

Weg
o Gas

1x TW
o

① Tiefbord TB 10/25 aus Beton
nach DIN EN 1340 auf 20 cm Bettung mit 15cm
Rückenstütze C20/25

② Kantenstein KS 8/20 aus Granit
nach DIN 18318 auf 20 cm Bettung mit 10cm
Rückenstütze C20/25

Abw. Kanal
o

Aufbau Fahrbahn gem. RSIO 12, Bk 1,0 - Tafel 3, Zeile 1

10 cm Kleinsteinpflaster
4 cm Bettung
15 cm Schottertragschicht, EV₂ 150 MPa
30 cm Frostschuttschicht, EV₂ 120 MPa

59 cm Gesamtdicke auf Planum, EV₂ 45 MPa

Aufbau Fahrbahn gem. RSIO 12, Bk 1,0 - Tafel 1, Zeile 3

4 cm Asphaltdeckschicht
10 cm Asphalttragschicht
15 cm Schottertragschicht, EV₂ 150 MPa
30 cm Frostschuttschicht, EV₂ 120 MPa

59 cm Gesamtdicke auf Planum, EV₂ 45 MPa

Verlegetiefen Strom, Gas
und Telekommunikation unbekannt.

Legende

Bestand

- Flurstücksgrenze
- Geländeoberkante
- o Baum
- o Bord / Einfassung
- o Beleuchtung
- o Leitungen
- o Hohe

Planung

- Planung
- o Bord / Einfassung
- o Beleuchtung
- o 35,06 Höhe
- o 2,5 % Querneigung
- o ±-1,0m Höchster zu erwartender Grundwasserstand (HGW)
- o ±-1,4m Beobachteter Flurabstand Grundwasser
- o +3,00+ Bemaßung in m
- o Fahrtrichtungsanzeiger

Datum	Änderung	Zeichen

Bauvorhaben **Interkommunaler Radweg
Eichwalde - Zeuthen - Wildau - Königs Wusterhausen**

Auftraggeber


 Gemeinde
Eichwalde


 Gemeinde
Zeuthen


 Stadt Königs
Wusterhausen

Stadt Königs Wusterhausen
Dezernat Finanzen und Zentrale Dienste
Fachbereich Zentrale Dienste
Sachgebiet Vergabe/Recht
Schlossstr. 3, 15711 Königs Wusterhausen

Fachplanung **GRUPPE PLANWERK**
GP Planwerk GmbH

Uhländstraße 97
10715 Berlin
Tel: 030 / 8891 6390
Fax 030 / 8891 6391
www.gruppeplanwerk.de
bau@gruppeplanwerk.de

Planungsstand **Entwurfsplanung**

Planinhalt **Querschnitt - Schnitt üA
Eichwalde, Max-Liebermann-Straße**

gezeichnet LR, AS	Datum 16.08.2024	Maßstab 1:50	Plannummer
geprüft MF	Datum 16.08.2024	Höhenbezug / Lagesystem DHHN 2016 / ohne	03.03 - üA

FREIGABE PLANVERFASSER
GRUPPE PLANWERK
GP Planwerk GmbH
Uhländstraße 97
10715 Berlin

FREIGABE BAUHERR
Stadt Königs Wusterhausen
Schlossstr. 3
15711 Königs Wusterhausen