


Lageplan 1: Abgrenzung des Geltungsbereichs

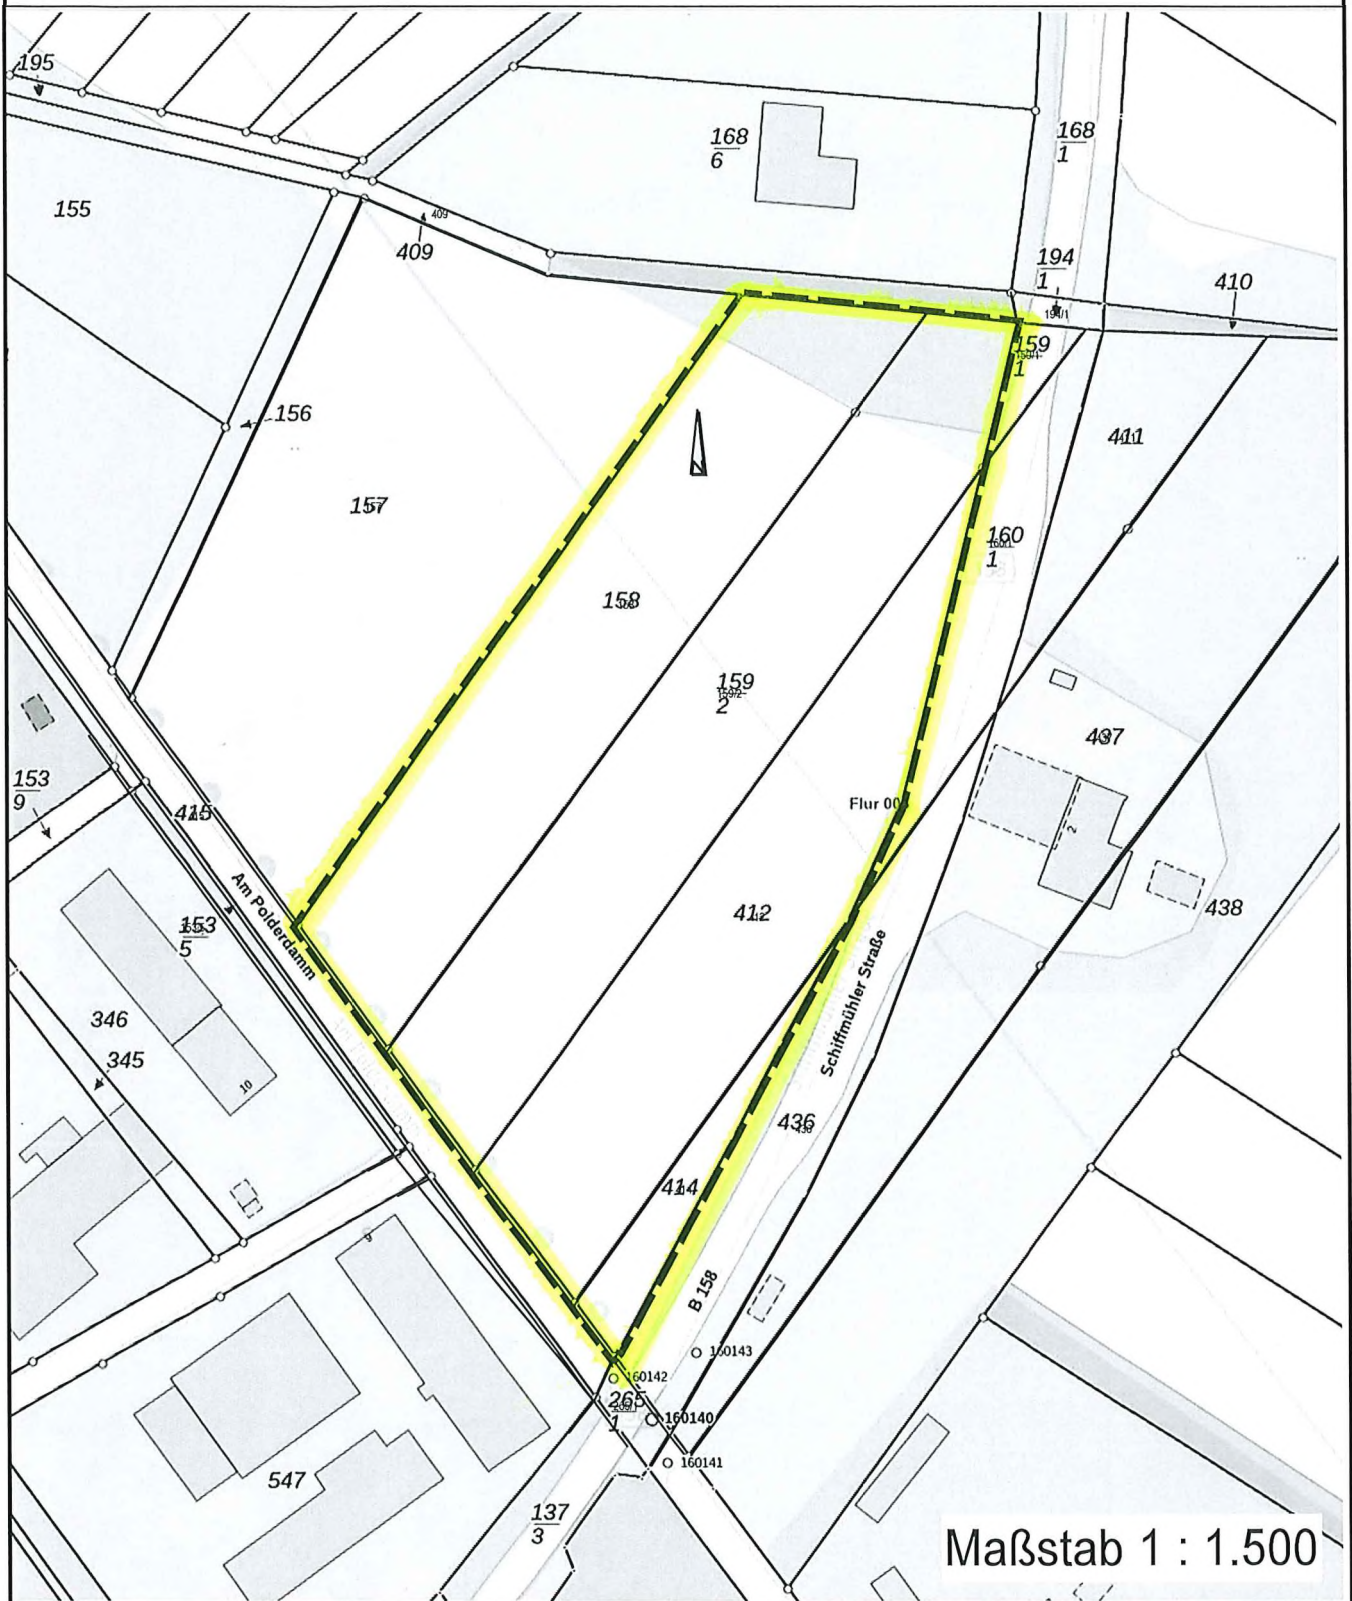

Anlage zum Antrag auf Aufstellung
eines Bebauungsplans "Am Polderdamm / Schiffmüller Straße"
der Stadt Bad Freienwalde (Oder)