
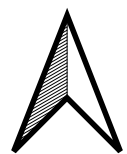


Stadt Wittstock/Dosse

Radweg Wittstock – Mirow (I. Bauabschnitt)

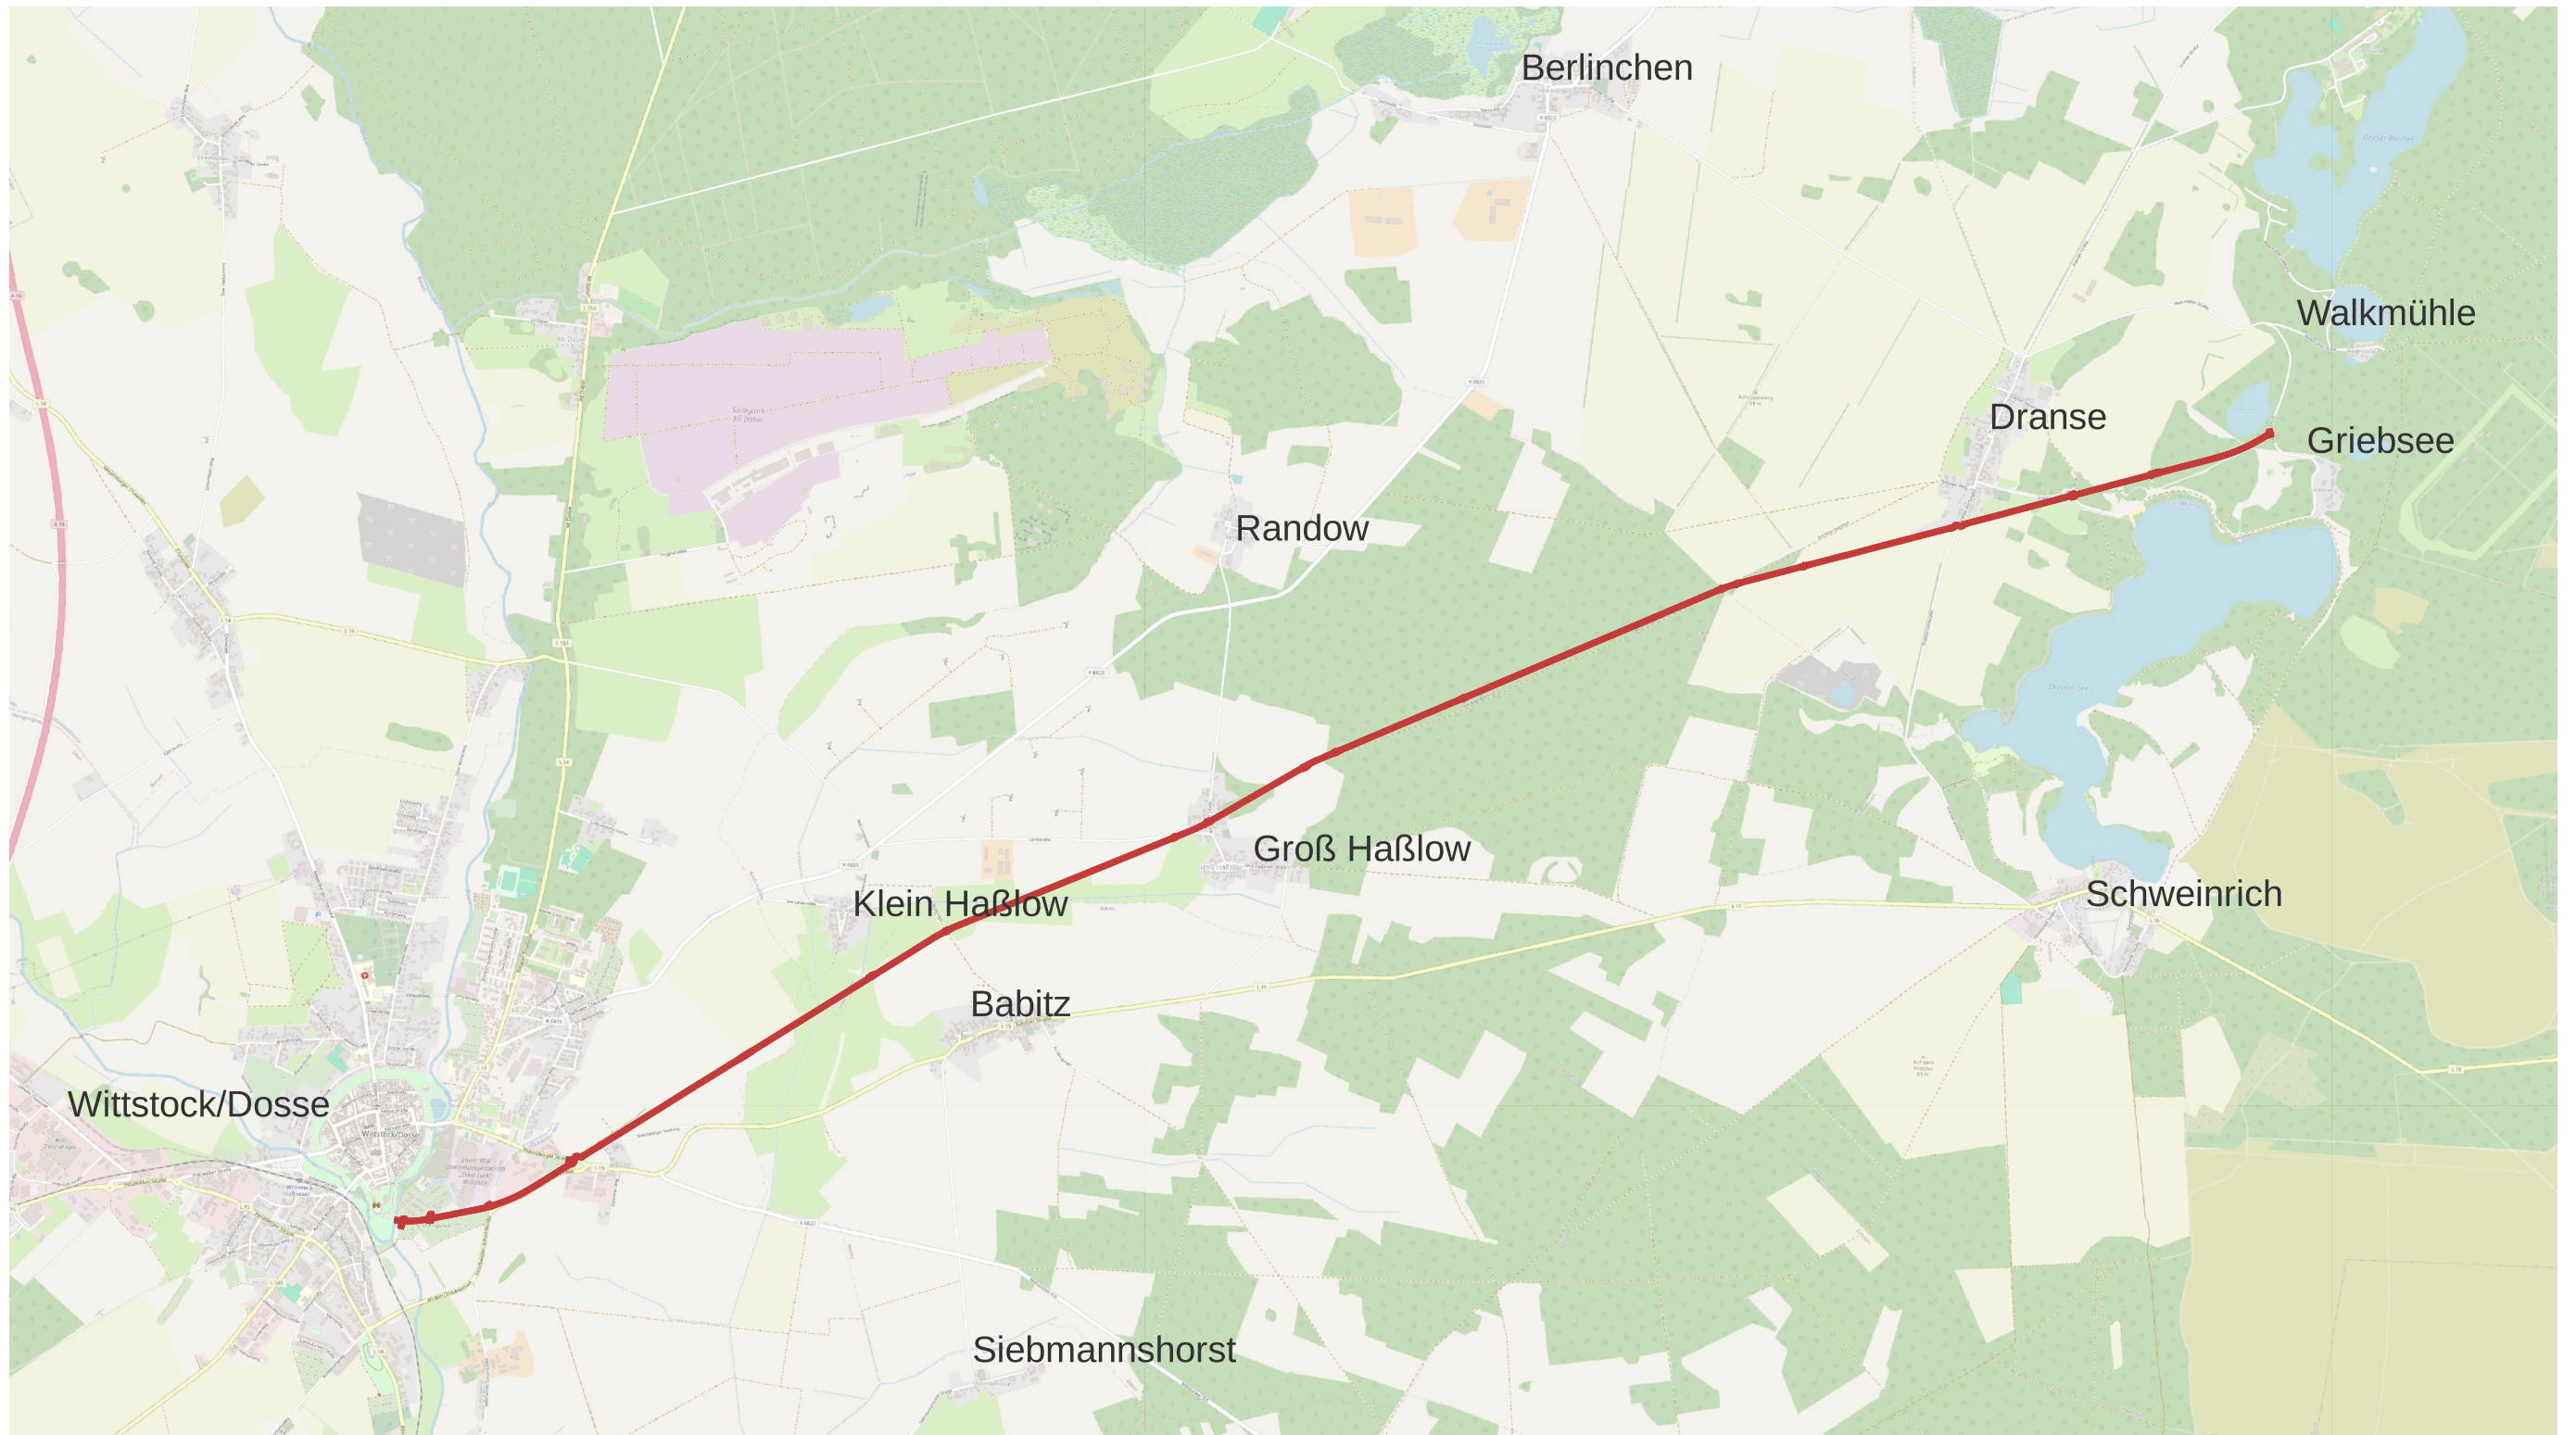

— Radweg Wittstock -Mirow (1.BA)
A 3 M 1:40.000